

B1.04


TNP

4+KK


105,48 M²

VÝMERY

01	Zádvie	5,49 m ²
02	Kúpeľňa	4,18 m ²
03	WC	1,31 m ²
04	Chodba	8,13 m ²
05	Izba	17,68 m ²
06	Kúpeľňa + WC	4,14 m ²
07	Obývacia izba + kuchyňa	28,21 m ²
08	Izba	12,13 m ²
09	Izba	11,42 m ²
10	Balkón	12,79 m ²
Spolu		105,48 m ²

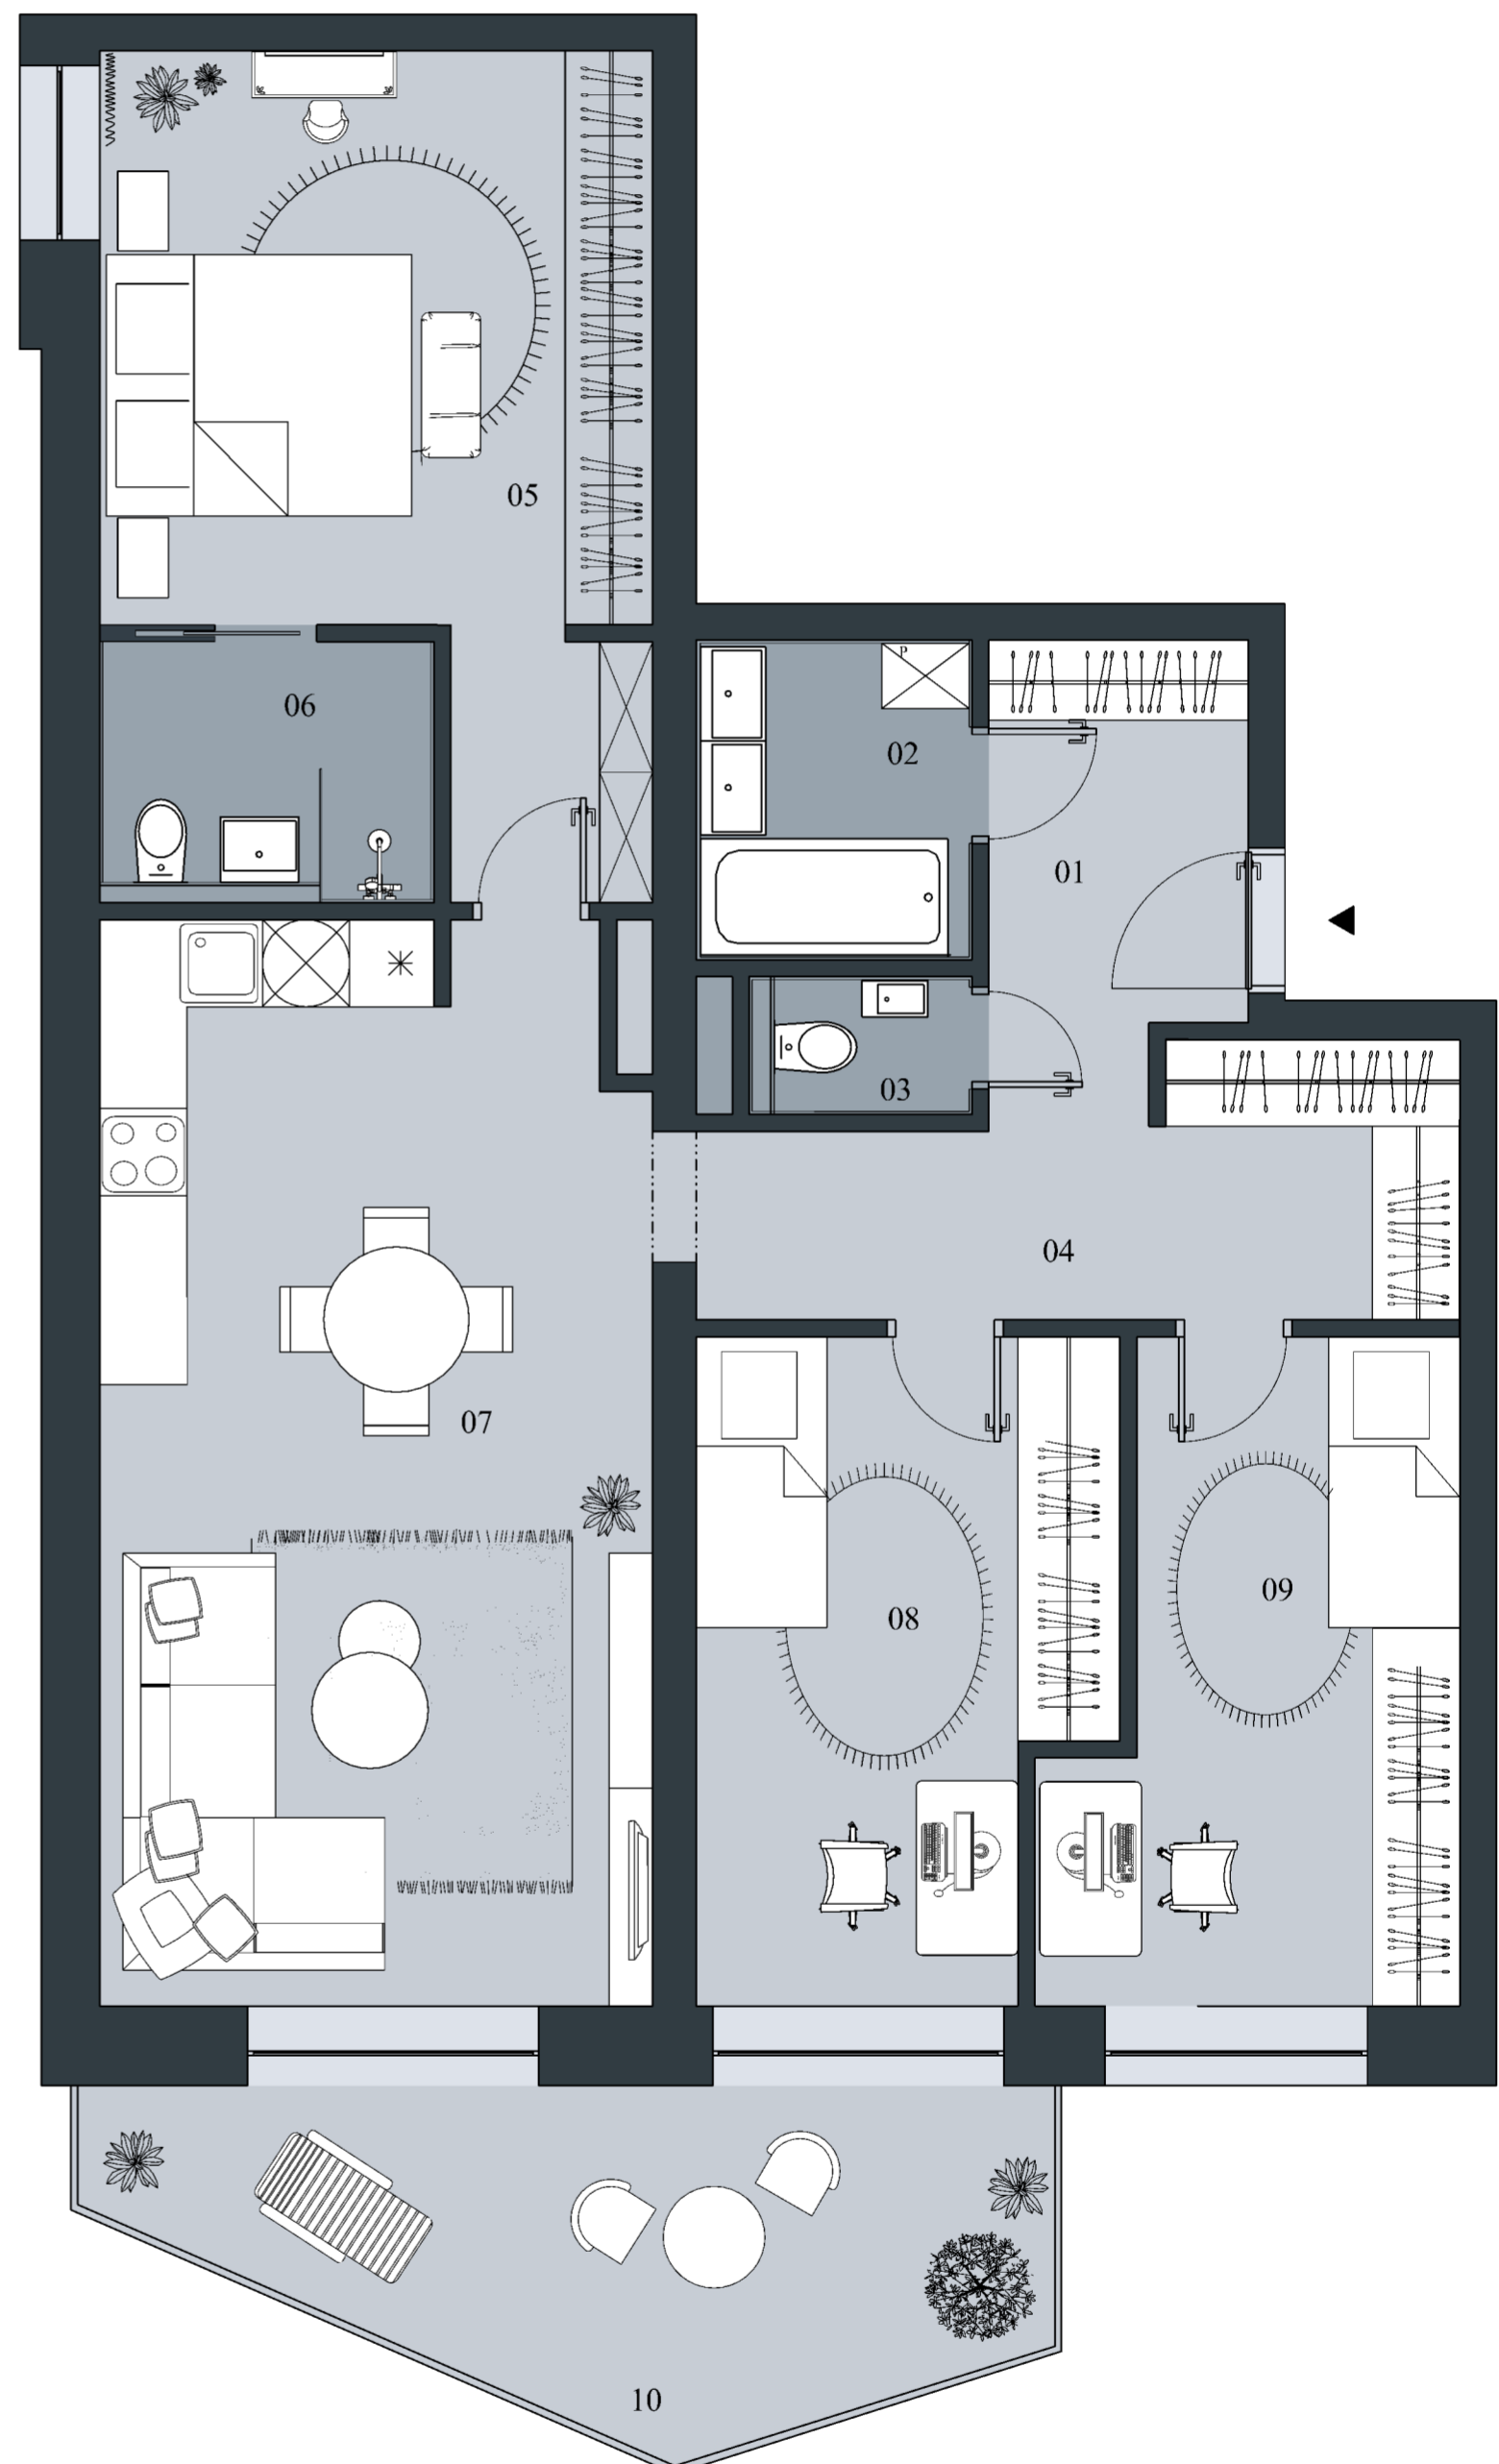

Uvedené plochy a rozmery sú ilustračné a nemusia sa zhodovať so skutočným vyhotovením. Rozmiestnenie vnútorného vybavenia bytu je ilustračné a nie je súčasťou bytu. Investor si vyhradzuje právo na drobné úpravy.

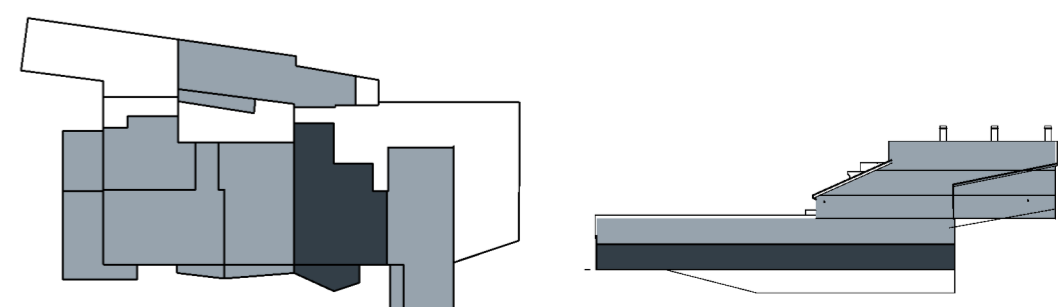

B1.04


TNP

4+KK

105,48 M²

VÝMERY

01	Zádvrie	5,49 m ²
02	Kúpeľňa	4,18 m ²
03	WC	1,31 m ²
04	Chodba	8,13 m ²
05	Izba	17,68 m ²
06	Kúpeľňa + WC	4,14 m ²
07	Obývacia izba + kuchyňa	28,21 m ²
08	Izba	12,13 m ²
09	Izba	11,42 m ²
10	Balkón	12,79 m ²
Spolu		105,48 m ²

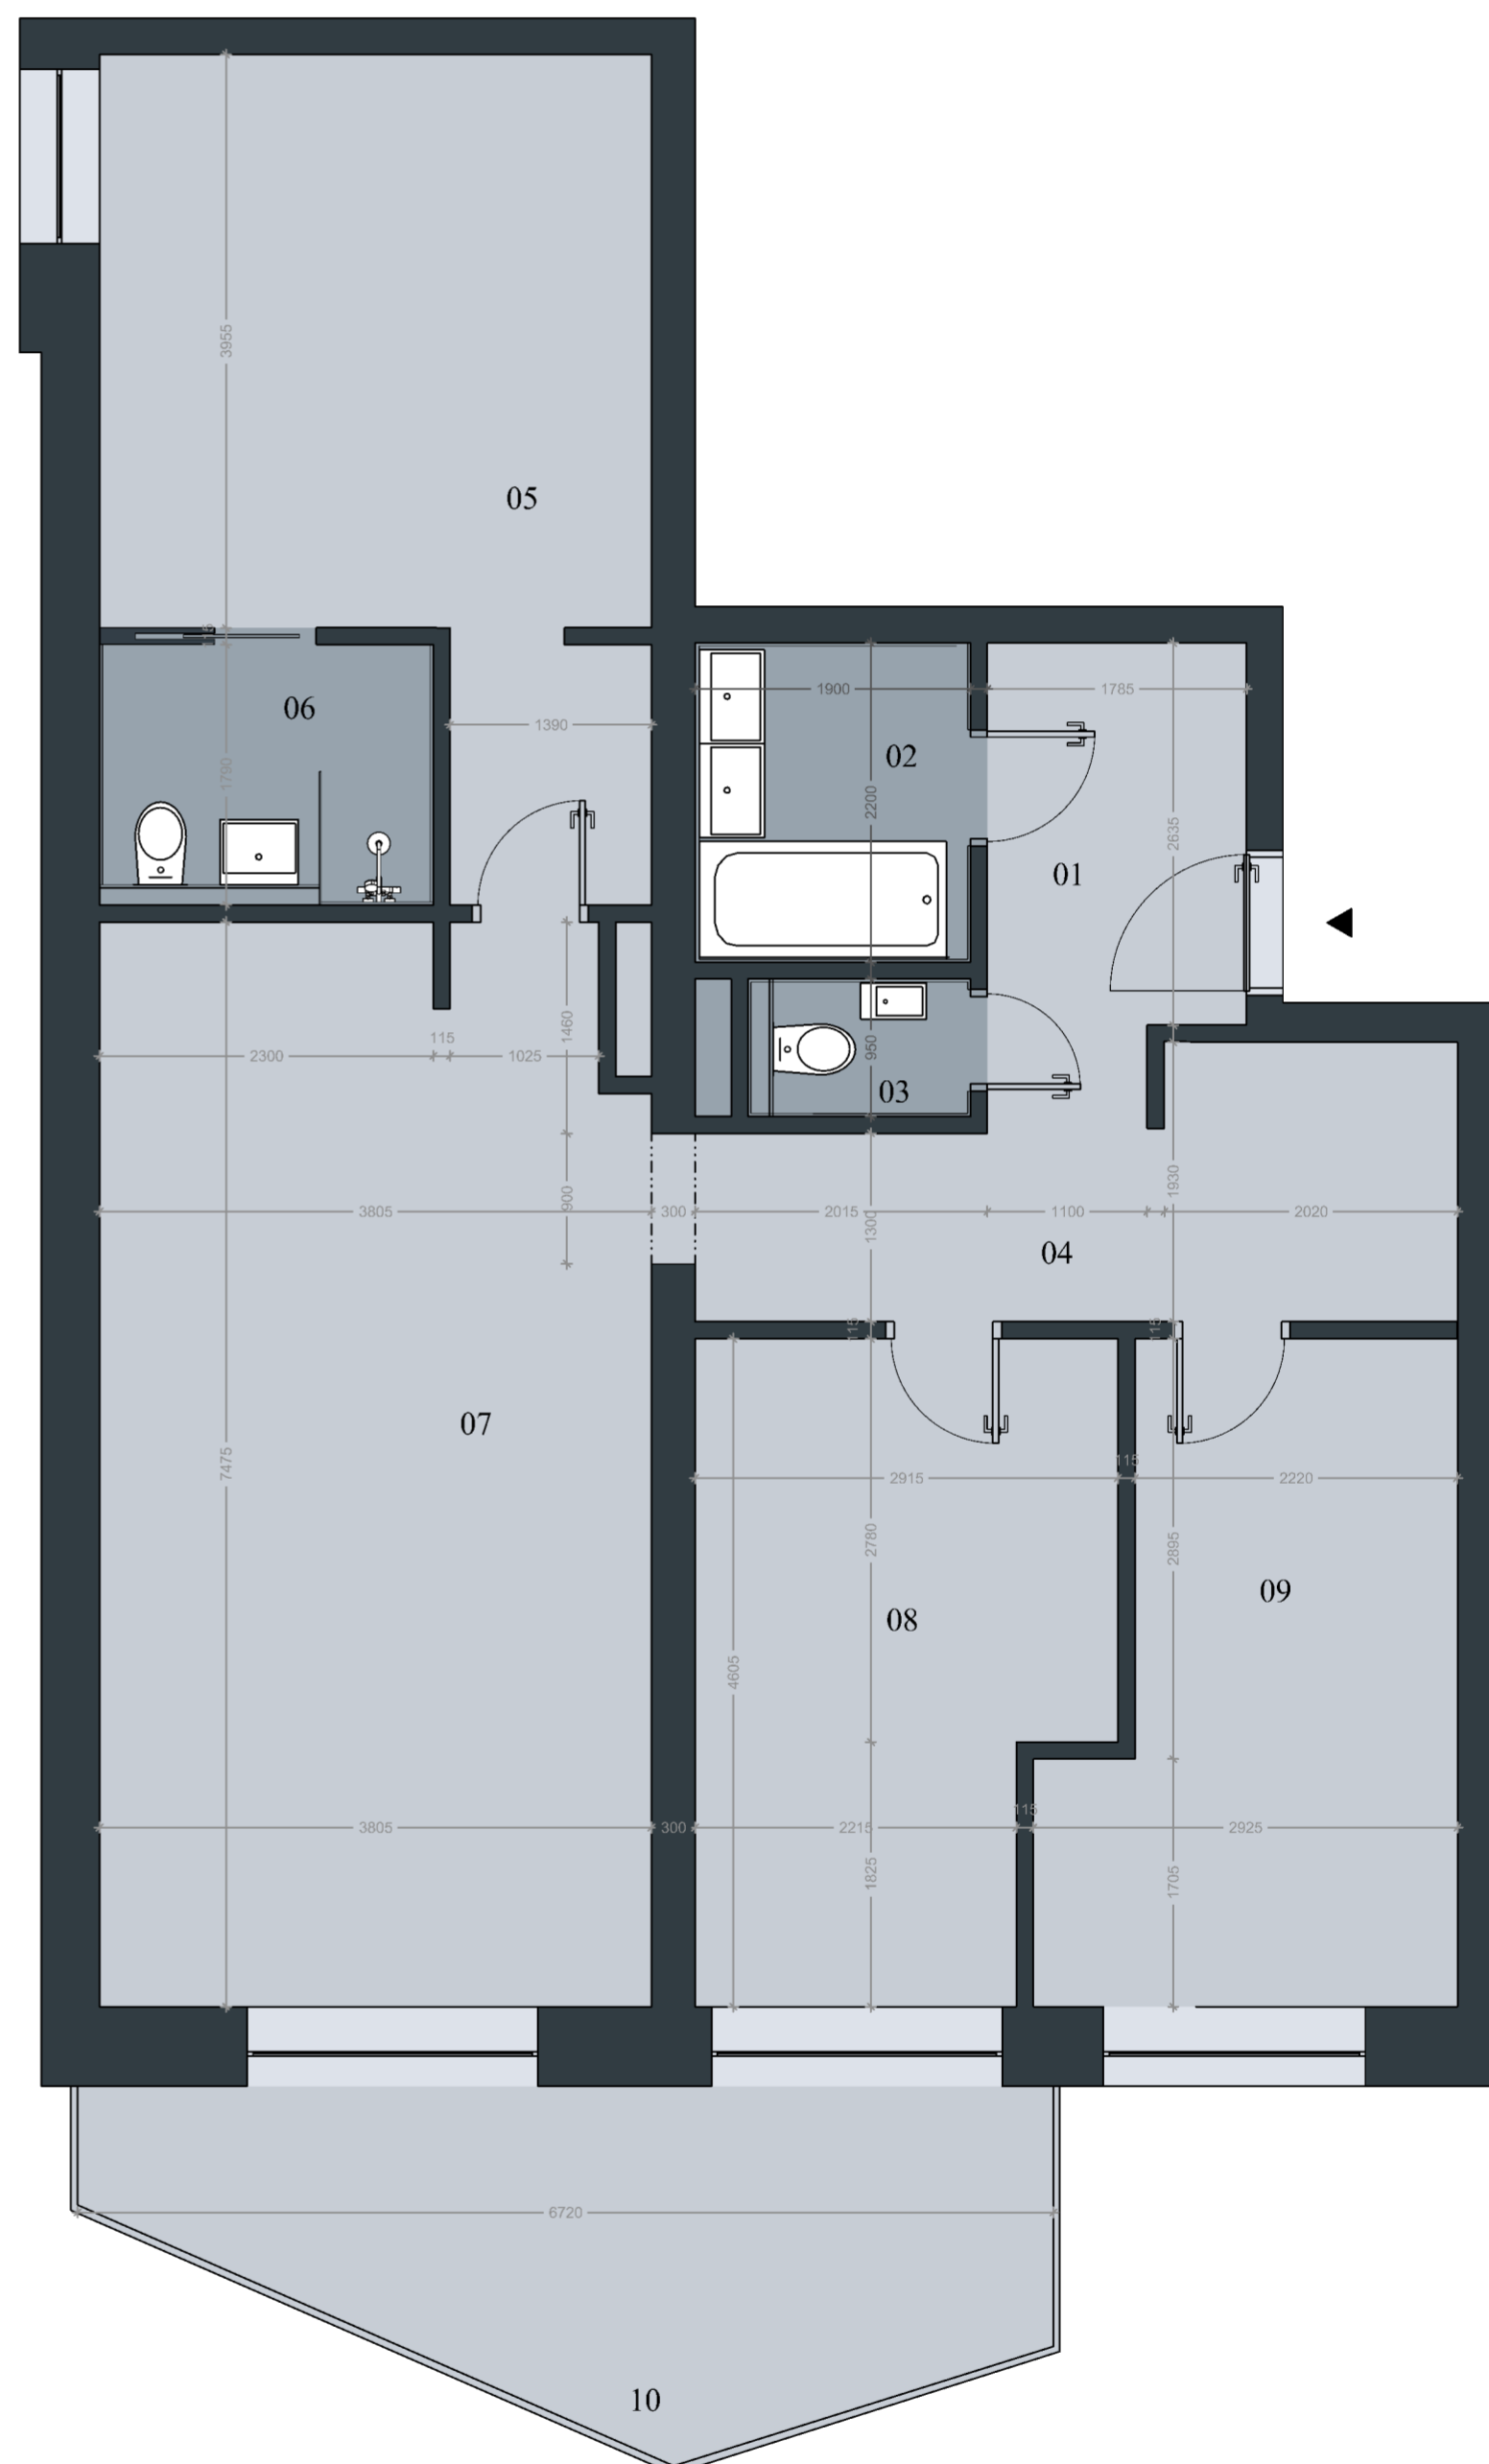

Uvedené plochy a rozmery sú ilustračné a nemusia sa zhodovať so skutočným vyhotovením. Rozmiestnenie vnútorného vybavenia bytu je ilustračné a nie je súčasťou bytu. Investor si vyhradzuje právo na drobné úpravy.

