

B1.05

1NP

3+KK


96,42 M²

VÝMERY


01	Zádverie	9,88 m ²
02	Kúpeľňa	5,86 m ²
03	WC	1,86 m ²
04	Šatník	5,96 m ²
05	Obývacia izba + kuchyňa	29,22 m ²
06	Izba	21,16 m ²
07	Izba	12,58 m ²
08	Šatník	4,09 m ²
09	Balkón	5,81 m ²

Spolu 96,42 m²

B1.05 ▶

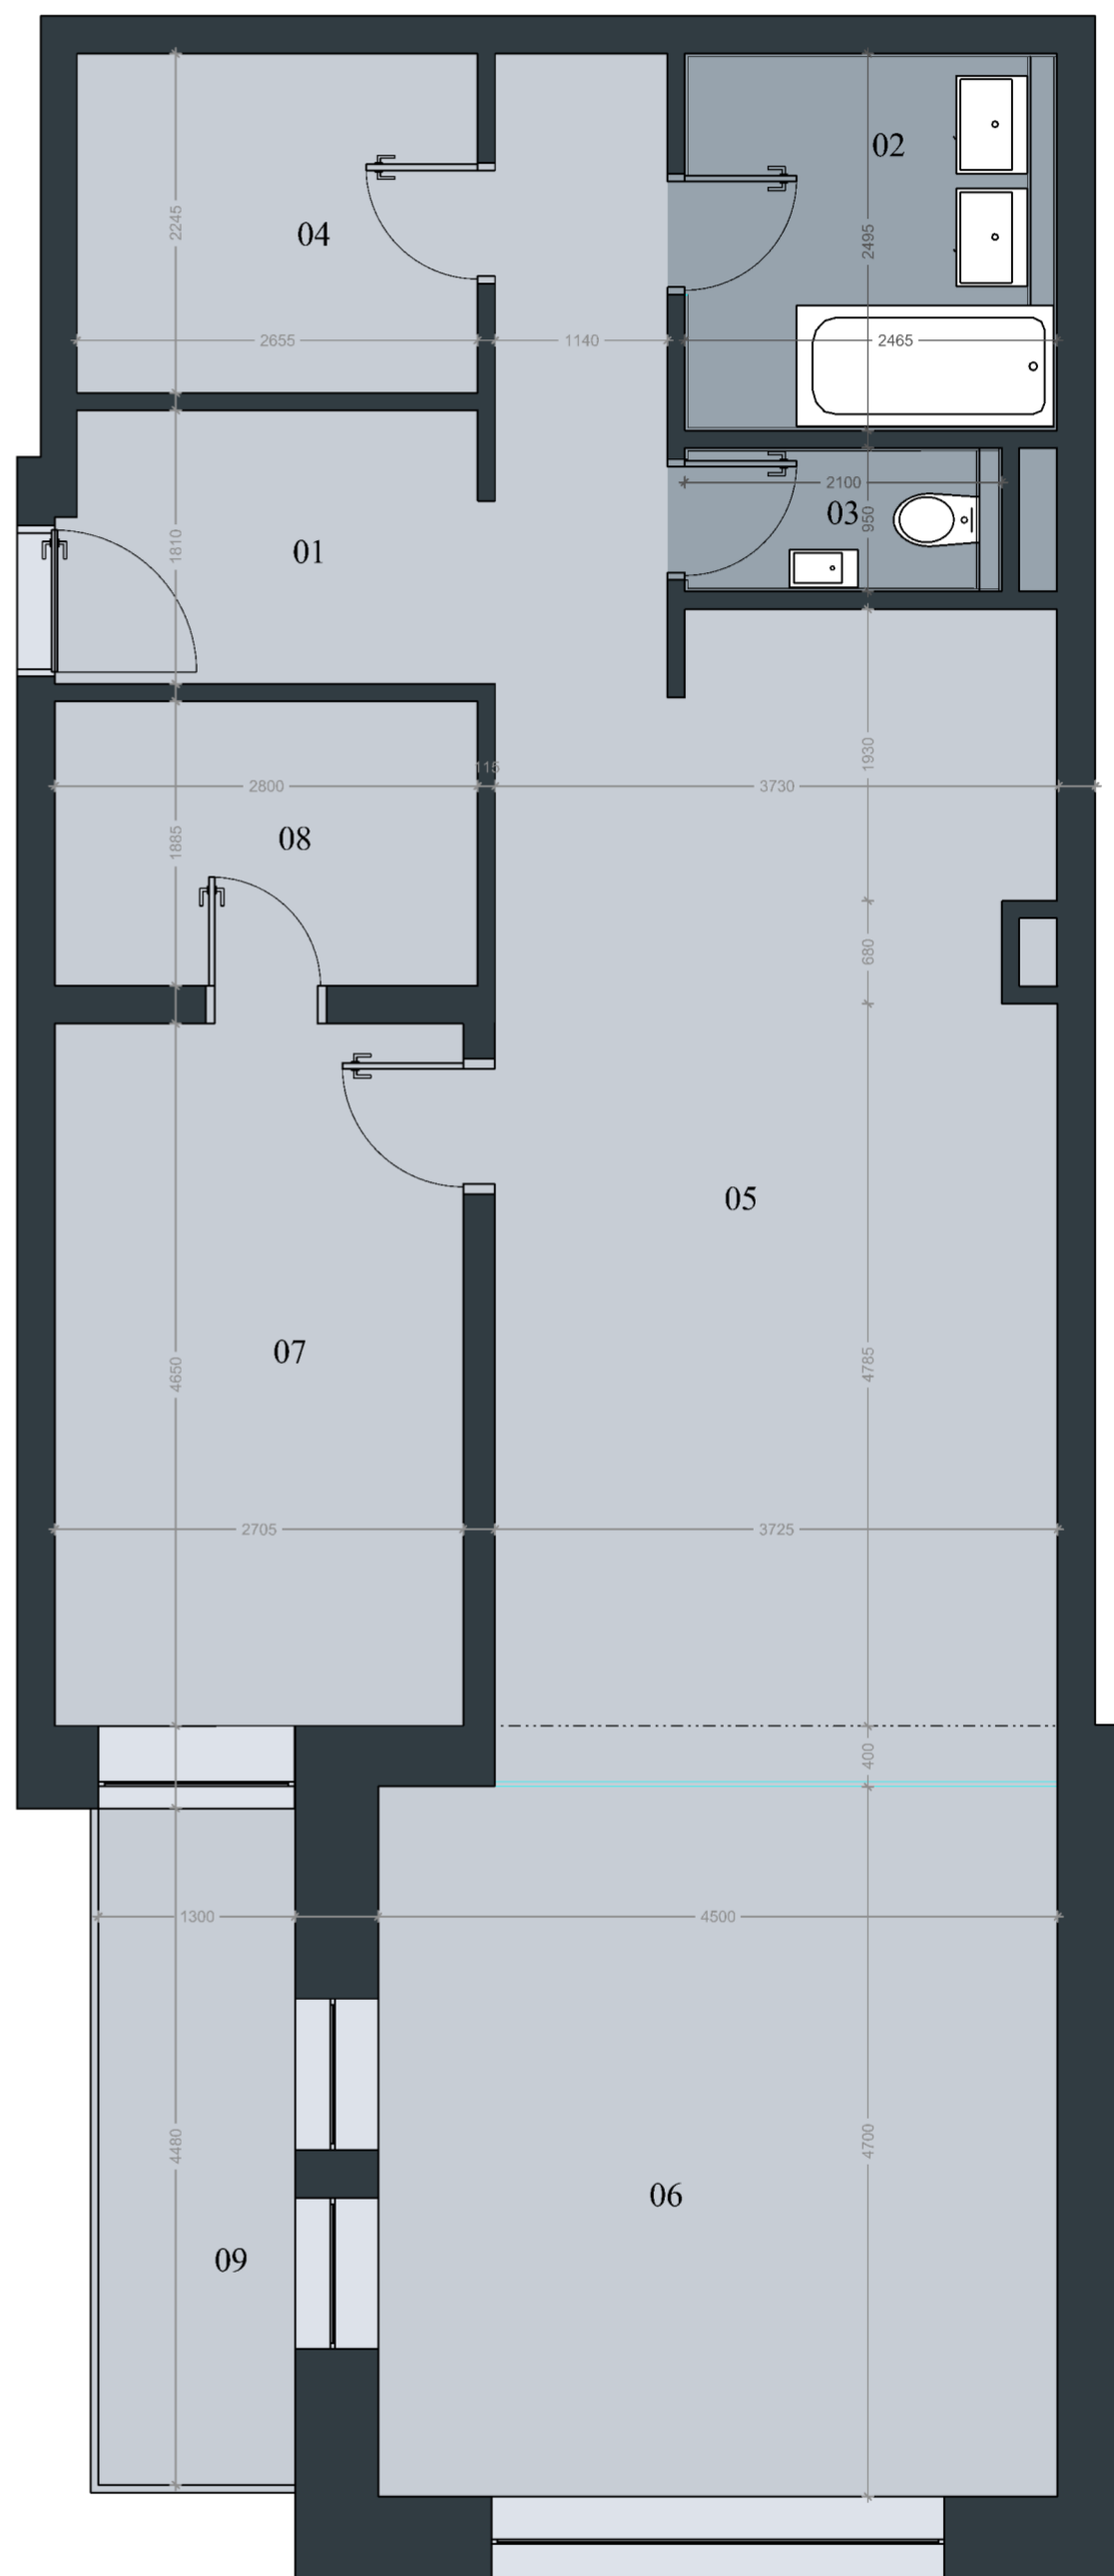

Uvedené plochy a rozmery sú ilustračné a nemusia sa zhodovať so skutočným vyhotovením. Rozmiestnenie vnútorného vybavenia bytu je ilustračné a nie je súčasťou bytu. Investor si vyhradzuje právo na drobné úpravy.

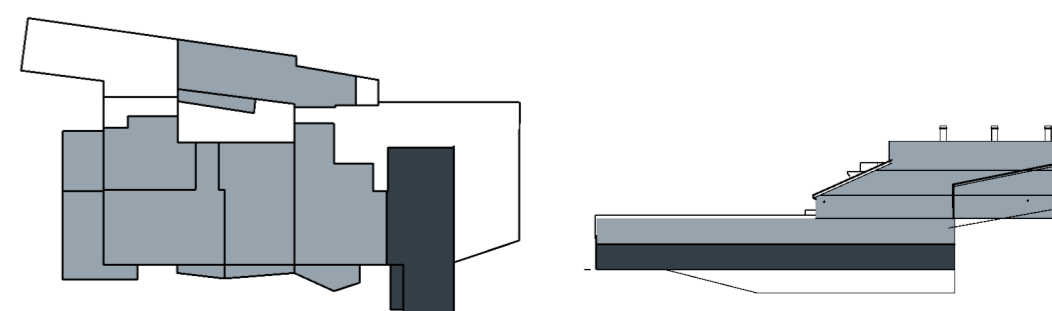

B1.05

1NP

3+KK

96,42 M²

VÝMERY

01	Zádverie	9,88 m ²
02	Kúpeľňa	5,86 m ²
03	WC	1,86 m ²
04	Šatník	5,96 m ²
05	Obývacia izba + kuchyňa	29,22 m ²
06	Izba	21,16 m ²
07	Izba	12,58 m ²
08	Šatník	4,09 m ²
09	Balkón	5,81 m ²
Spolu		96,42 m ²

B1.05 ▶

