

B2.07


2NP

4+KK

126,99 M<sup>2</sup>

## VÝMERY

01	Zádverie	3,40 m <sup>2</sup>
02	Šatník	3,57 m <sup>2</sup>
03	Spálňa	15,07 m <sup>2</sup>
04	Obývacia izba + kuchyňa	27,72 m <sup>2</sup>
05	WC	2,16 m <sup>2</sup>
06	Kúpeľňa	6,24 m <sup>2</sup>
07	Chodba	8,35 m <sup>2</sup>
08	Šatník	11,97 m <sup>2</sup>
09	Izba	10,39 m <sup>2</sup>
10	Izba	9,63 m <sup>2</sup>
11	Balkón	3,21 m <sup>2</sup>
12	Terasa	25,28 m <sup>2</sup>
Spolu		126,99 m <sup>2</sup>

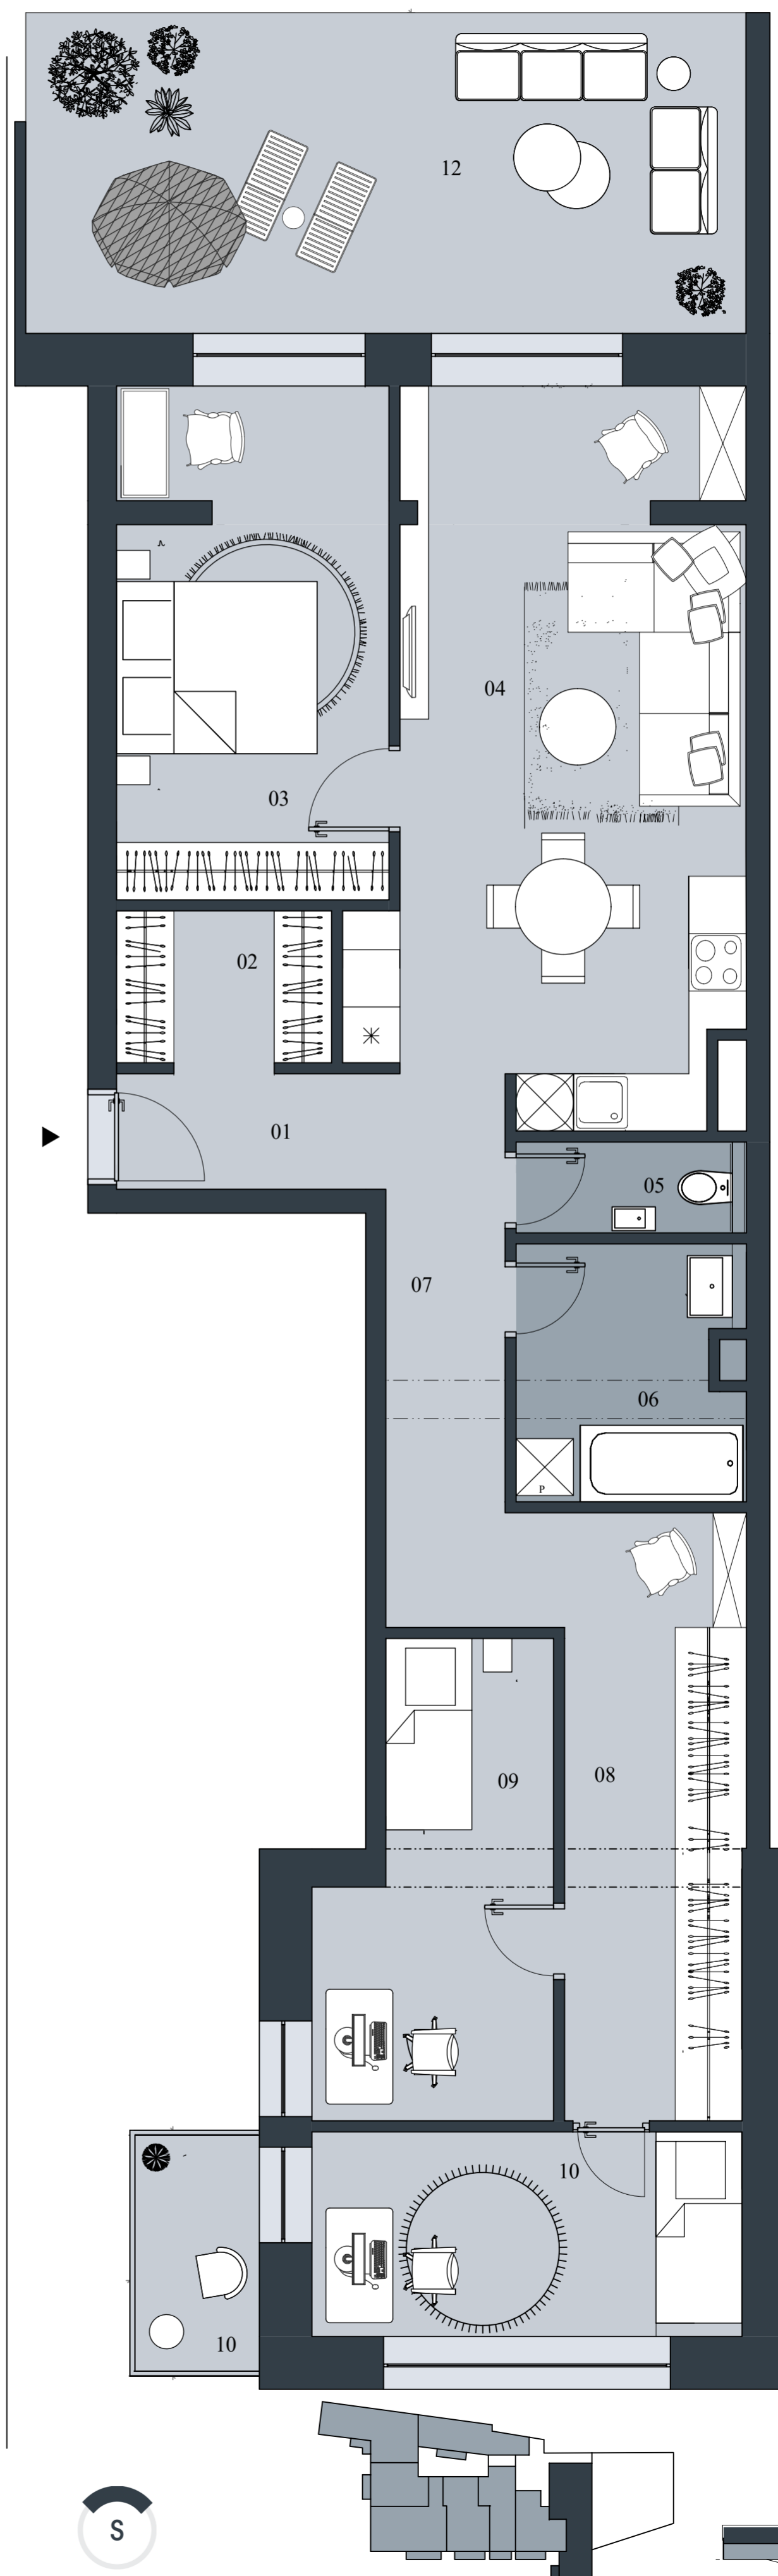

Uvedené plochy a rozmery sú ilustračné a nemusia sa zhodovať so skutočným vyhotovením. Rozmiestnenie vnútorného vybavenia bytu je ilustračné a nie je súčasťou bytu. Investor si vyhradzuje právo na drobné úpravy.

B2.07


2NP

4+KK

126,99 M<sup>2</sup>

## VÝMERY

01	Zádverie	3,40 m <sup>2</sup>
02	Šatník	3,57 m <sup>2</sup>
03	Spálňa	15,07 m <sup>2</sup>
04	Obývacia izba + kuchyňa	27,72 m <sup>2</sup>
05	WC	2,16 m <sup>2</sup>
06	Kúpeľňa	6,24 m <sup>2</sup>
07	Chodba	8,35 m <sup>2</sup>
08	Šatník	11,97 m <sup>2</sup>
09	Izba	10,39 m <sup>2</sup>
10	Izba	9,63 m <sup>2</sup>
11	Balkón	3,21 m <sup>2</sup>
12	Terasa	25,28 m <sup>2</sup>
Spolu		126,99 m <sup>2</sup>

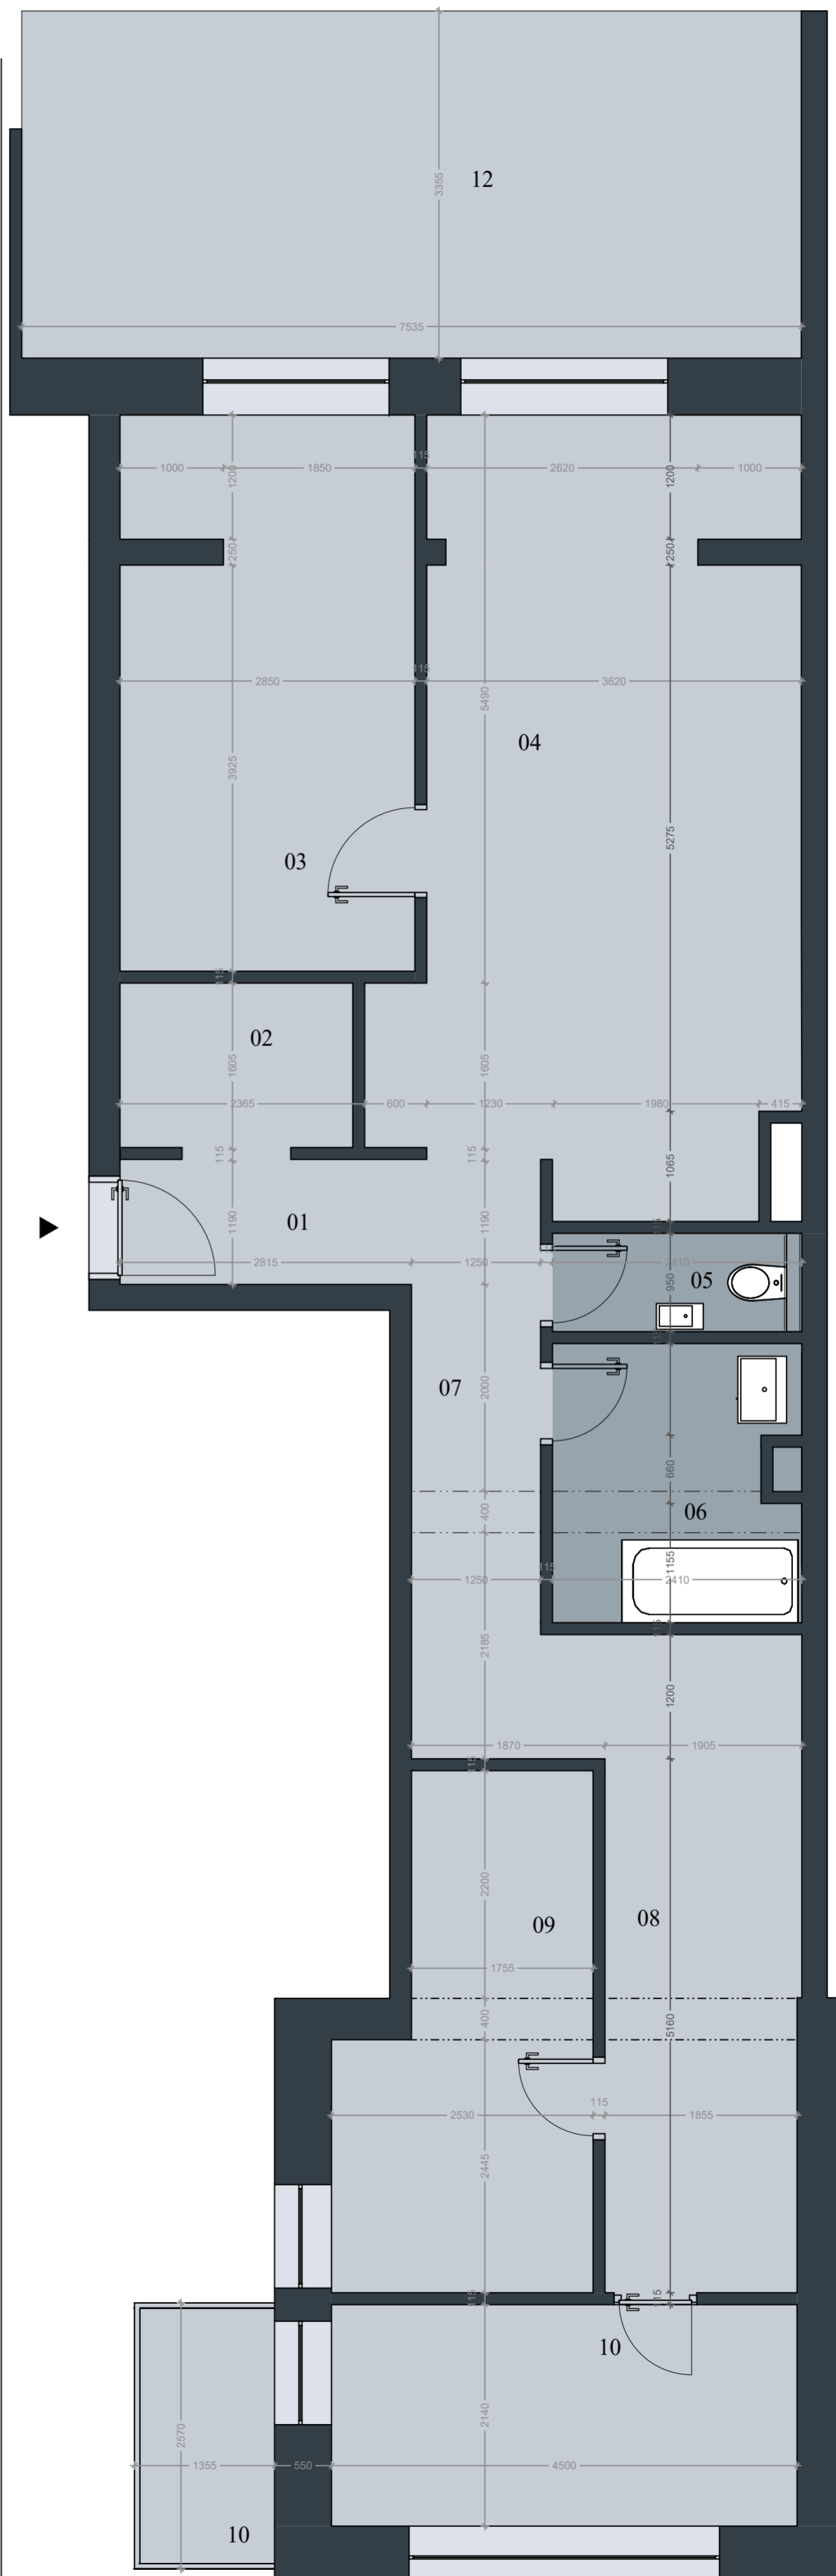

Uvedené plochy a rozmery sú ilustračné a nemusia sa zhodovať so skutočným vyhotovením. Rozmiestnenie vnútorného vybavenia bytu je ilustračné a nie je súčasťou bytu. Investor si vyhradzuje právo na drobné úpravy.

