

# B3.05

## 3+KK

### 128,73 M<sup>2</sup>



### 3NP

## VÝMERY

01	Zádverie	10,86 m <sup>2</sup>
02	WC	2,10 m <sup>2</sup>
03	Kúpeľňa	6,94 m <sup>2</sup>
04	Izba	31,93 m <sup>2</sup>
05	Izba	13,56 m <sup>2</sup>
06	Obývacia izba + kuchyňa	12,64 m <sup>2</sup>
07	Terasa	17,80 m <sup>2</sup>
08	Predzáhradka	32,90 m <sup>2</sup>

Spolu

128,73 m<sup>2</sup>

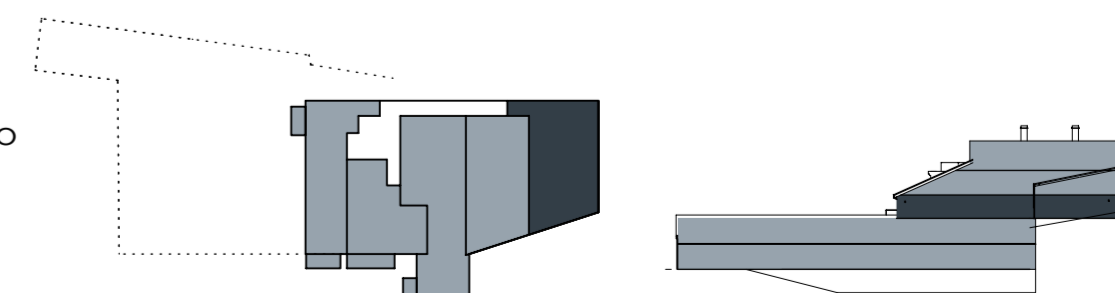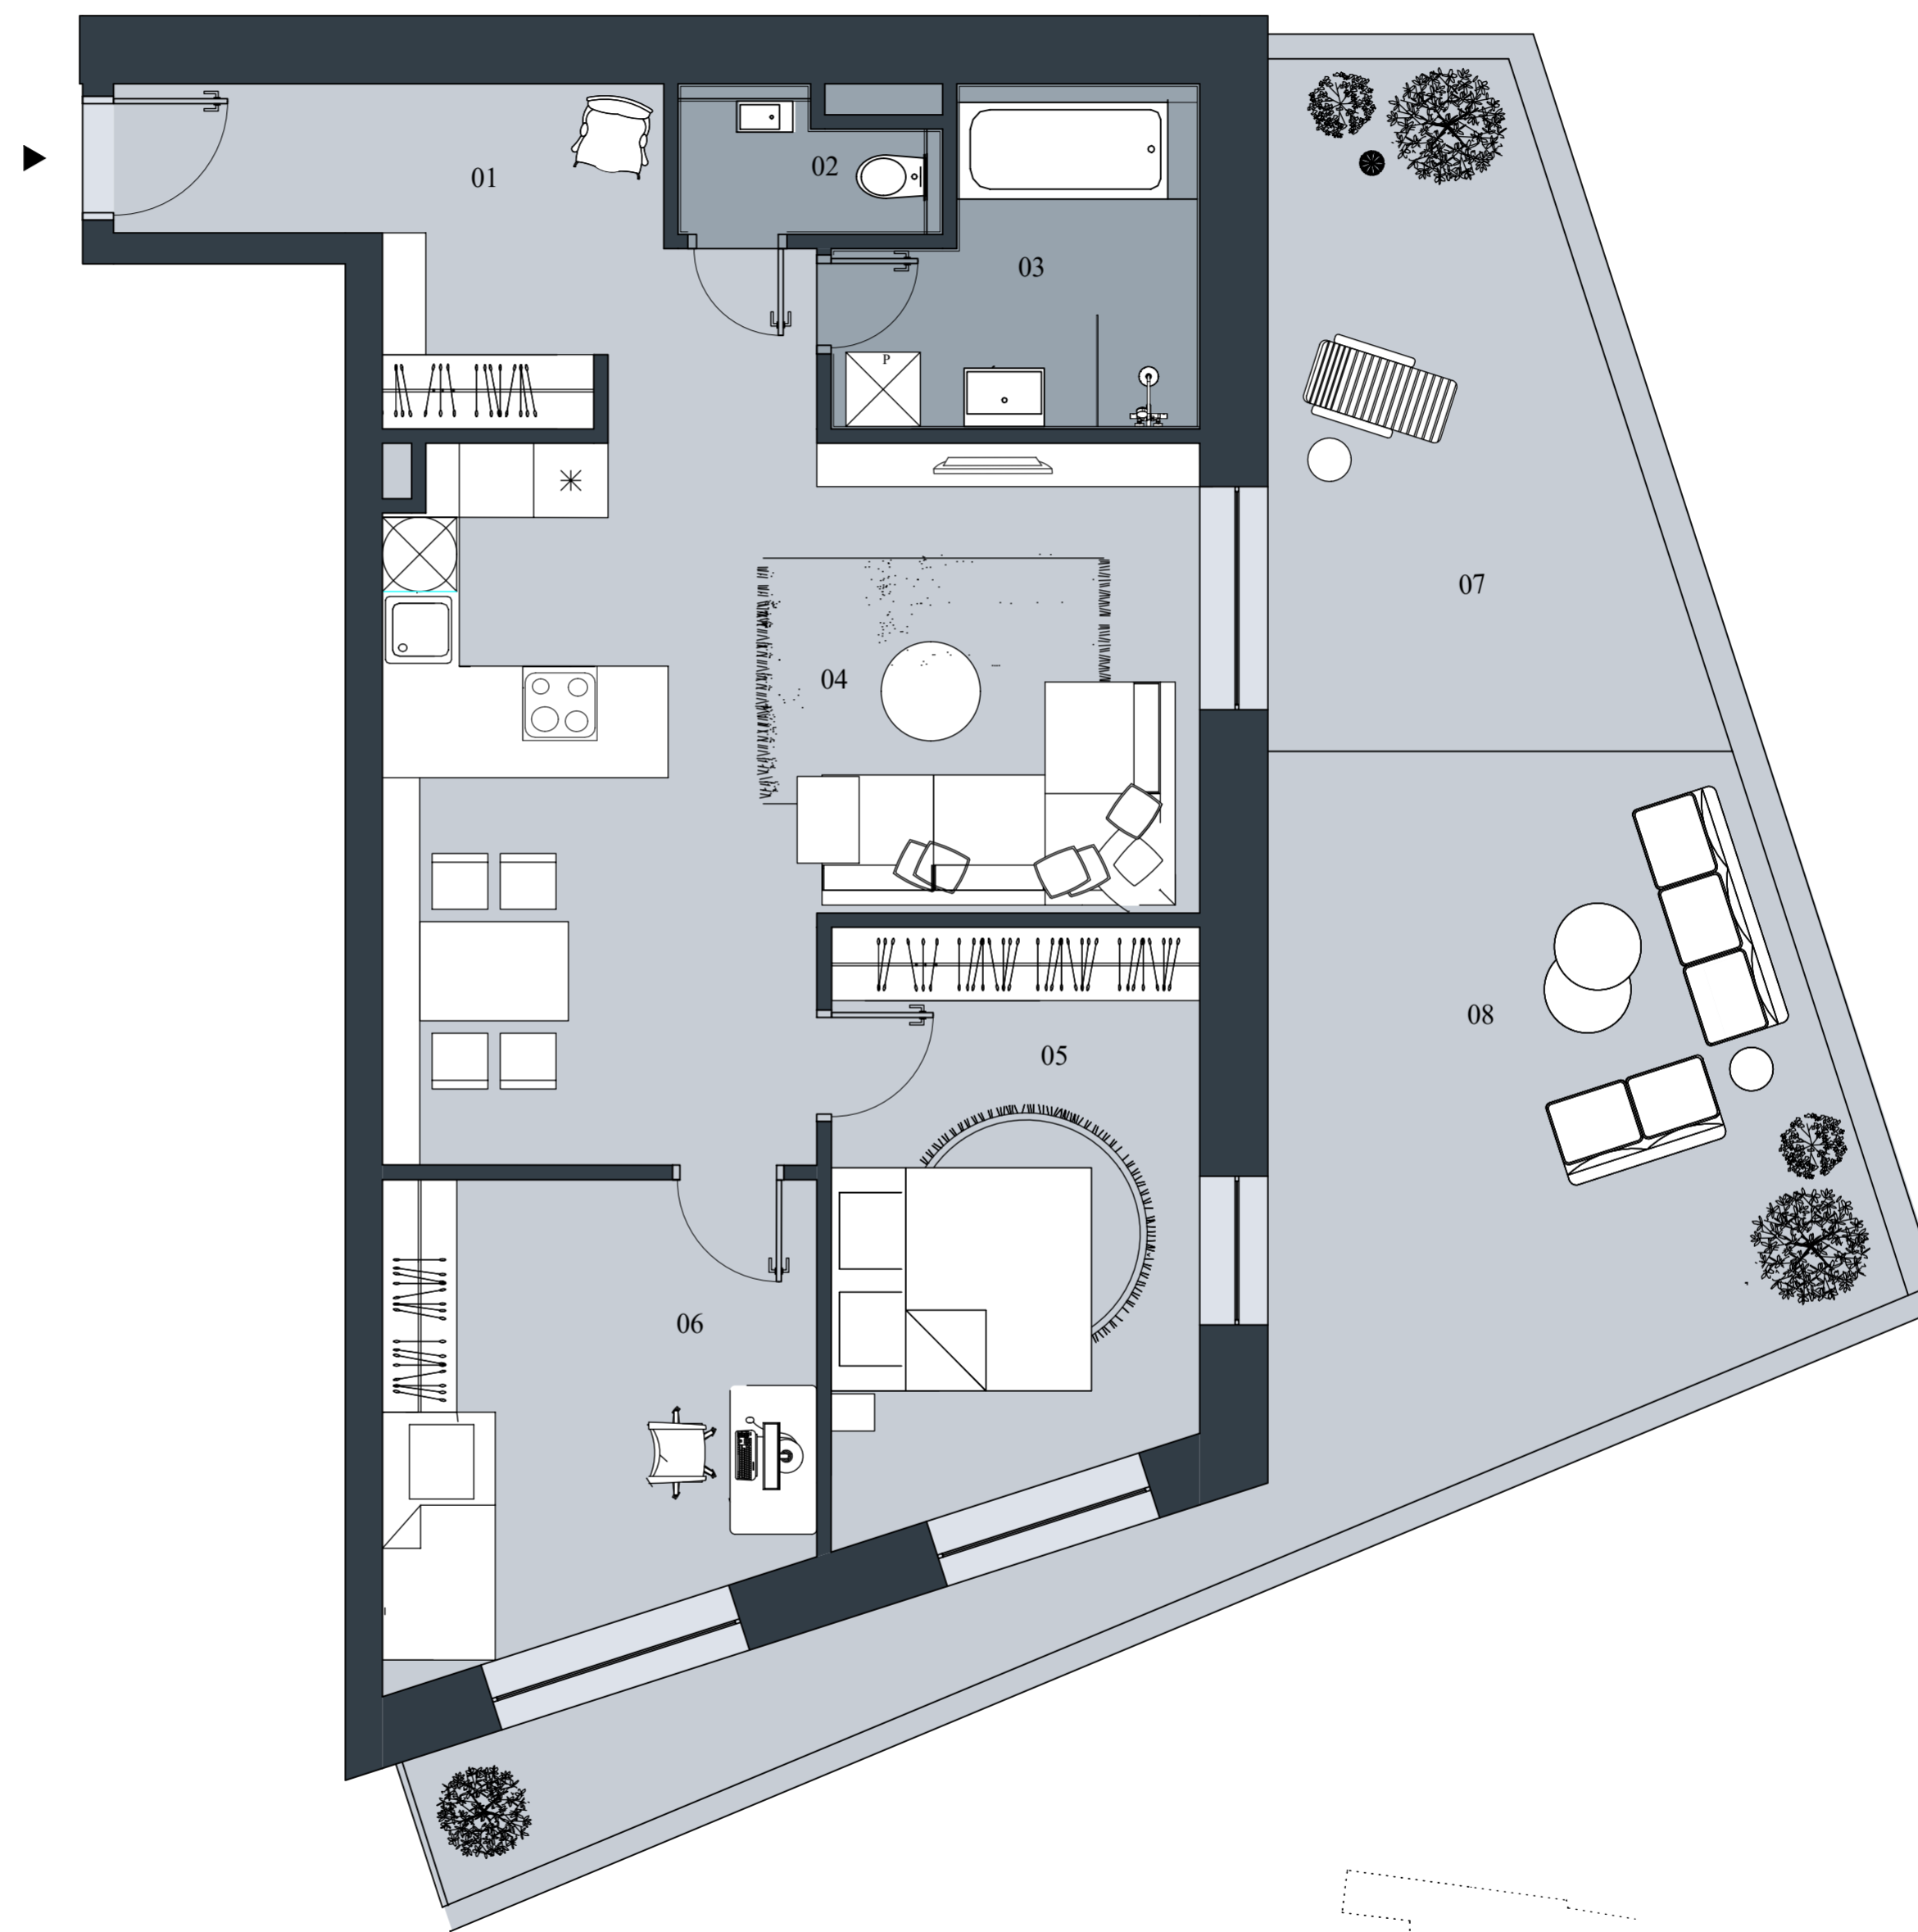

# B3.05

## 3+KK

### 128,73 M<sup>2</sup> 3NP

## VÝMERY

01	Zádvrie	10,86 m <sup>2</sup>
02	WC	2,10 m <sup>2</sup>
03	Kúpeľňa	6,94 m <sup>2</sup>
04	Izba	31,93 m <sup>2</sup>
05	Izba	13,56 m <sup>2</sup>
06	Obývacia izba + kuchyňa	12,64 m <sup>2</sup>
07	Terasa	17,80 m <sup>2</sup>
08	Predzáhradka	32,90 m <sup>2</sup>

---

Spolu 128,73 m<sup>2</sup>



Uvedené plochy a rozmery sú ilustračné a nemusia sa zhodovať so skutočným vyhotovením. Rozmiestnenie vnútorného vybavenia bytu je ilustračné a nie je súčasťou bytu. Investor si vyhradzuje právo na drobné úpravy.

